

Parade

Färg: DB 703 Antracitgrå

Glas: Polycarbonat 4mm

Profilertak: Standard 50x80 mm

Profiler sida: Standard 50x38 mm

Automatisk sektionsstängning: Ja


Skenor: 1 x Standard 14x282 mm

Förrborrade hål i skena: Nej

Nedsänkt skena: Nej

Max snölast: ca. 60 kg/m²

Max vindlast: 100 km/h

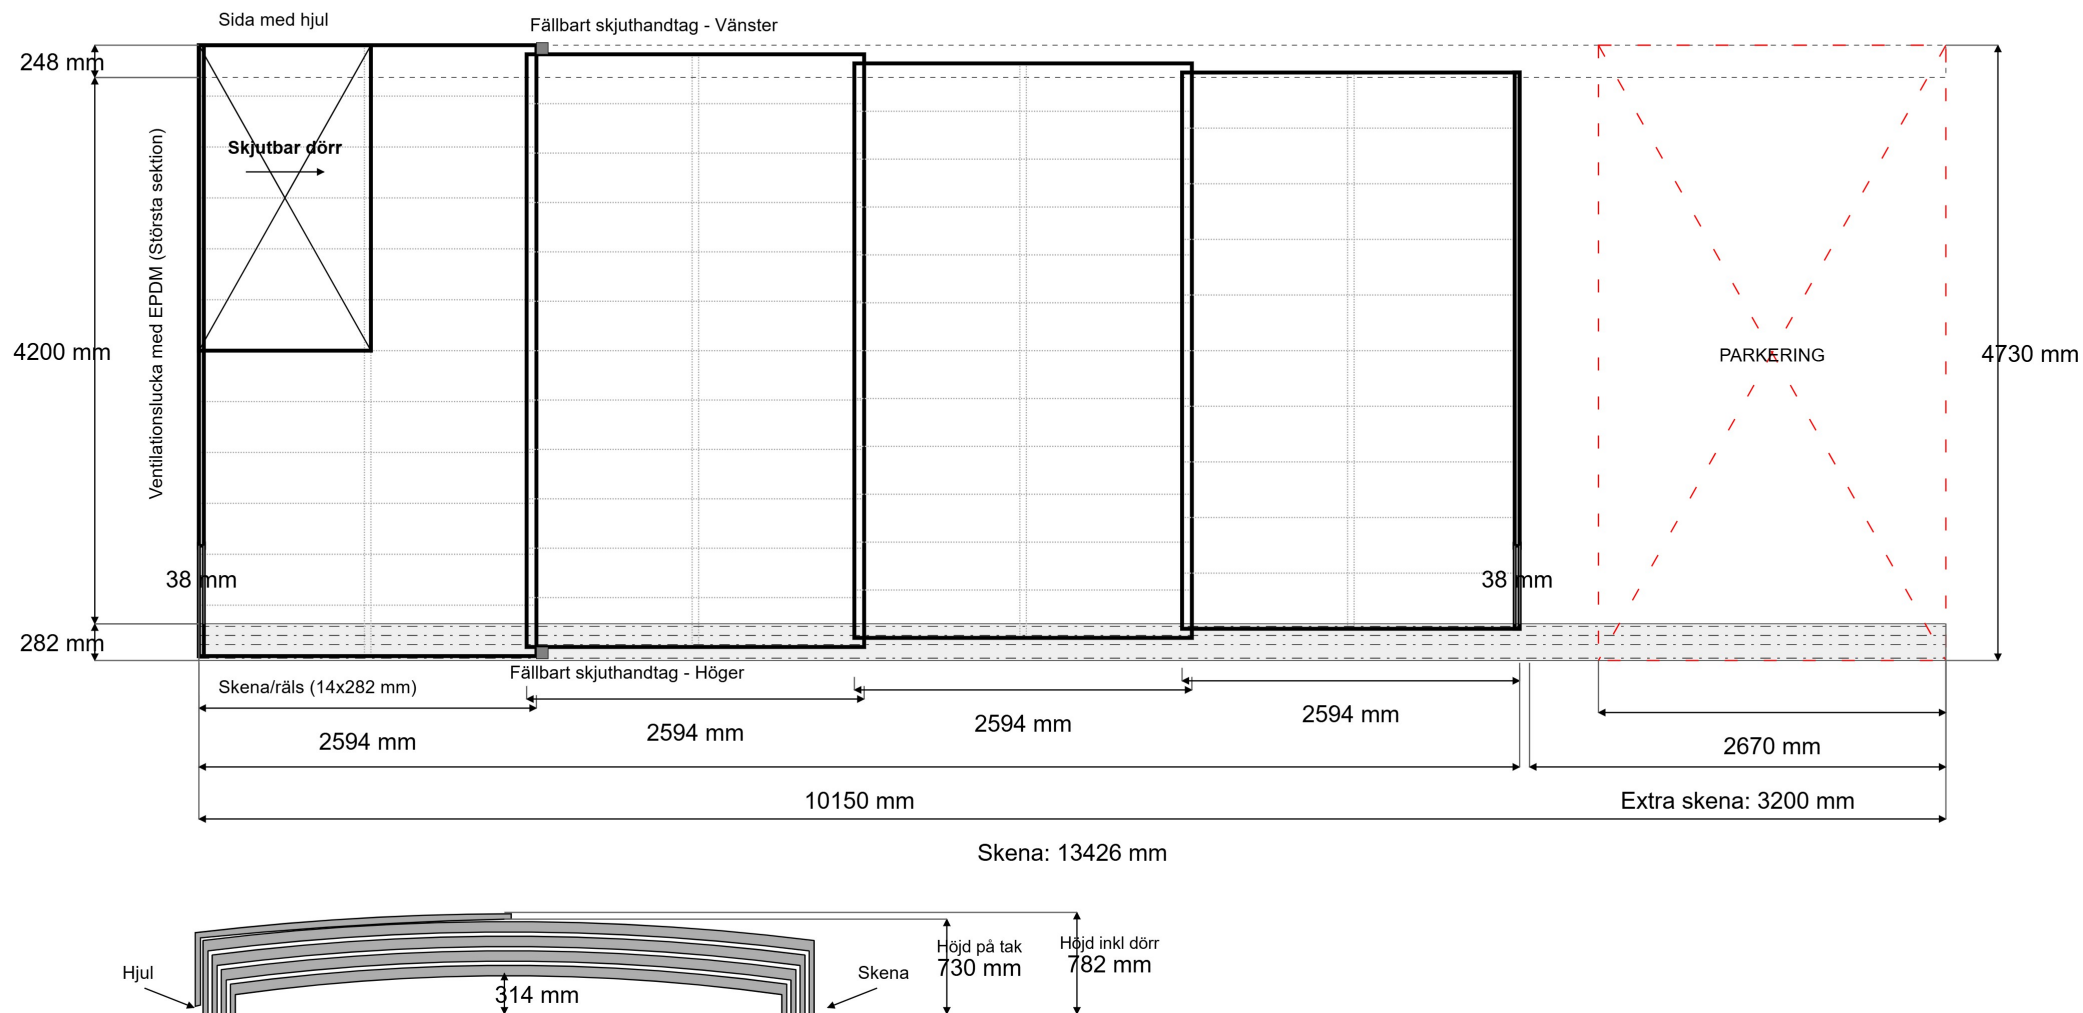

Tolerans på mått i ritning/tabell är $\pm 5\text{mm}$.