

1

2

3

4

5

6

A

A

B



B

C

C

D

D

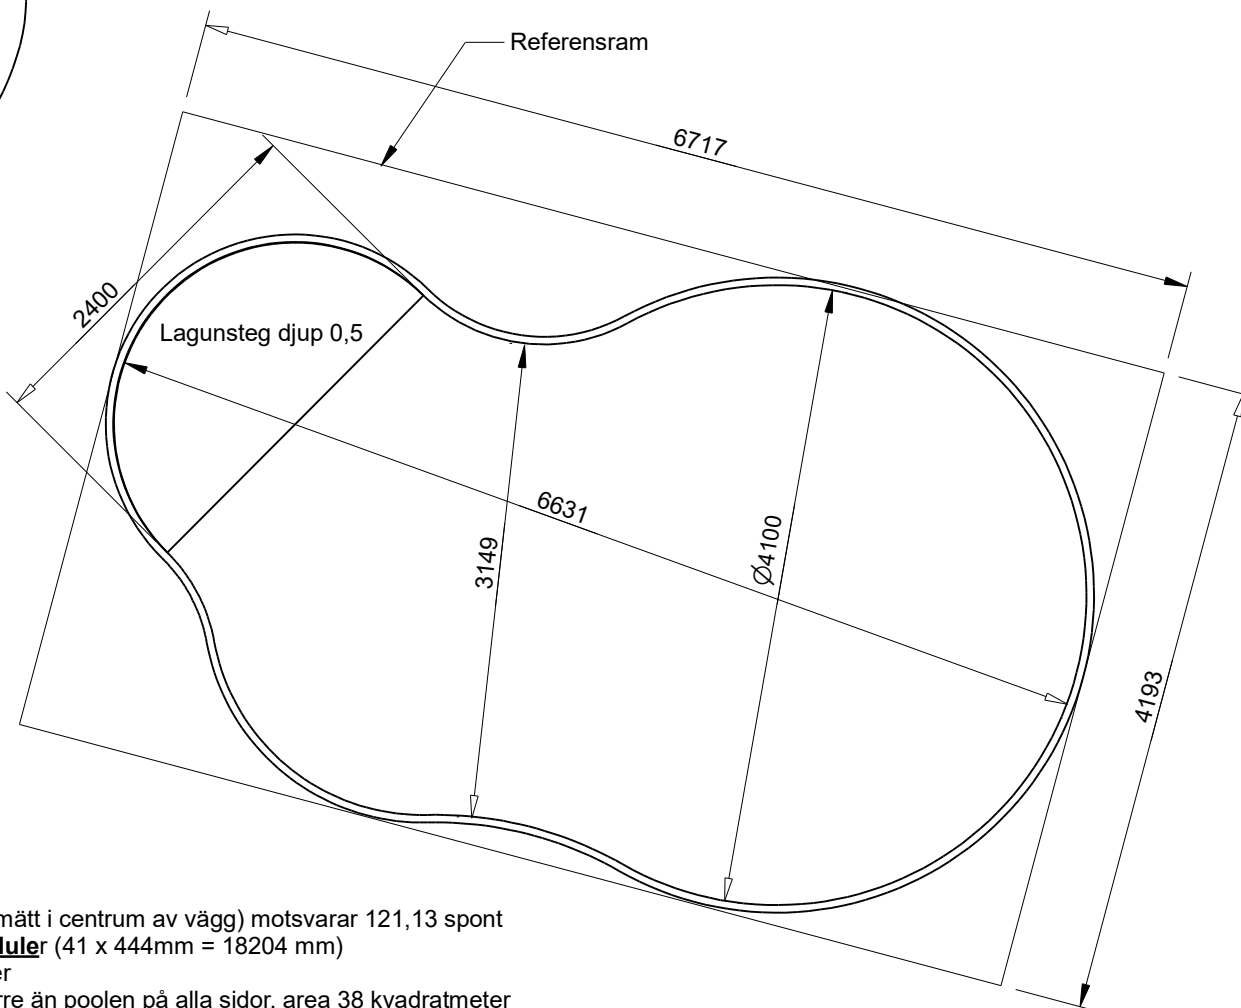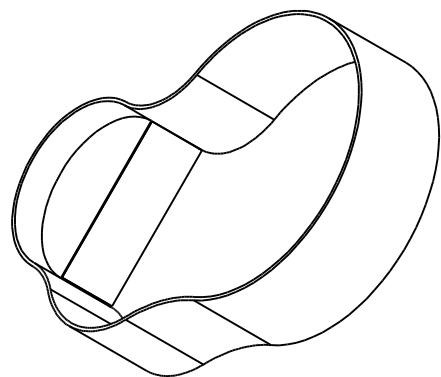

Omkrets 18m (17928 mm mätt i centrum av vägg) motsvarar 121,13 spont
 välj 122 spont eller **41 moduler** (41 x 444mm = 18204 mm)
 Botten area 21kvadratmeter
 Betongplattan är 0,8 m större än poolen på alla sidor, area 38 kvadratmeter

Ritad av Johannes Raivio	Kontrollerad	Godkänd av	Material	Datum 2010-01-29	
Aqvis AB Spellinge Slättmon 2 59591 Mjölby www.aqvis.se Tel. 0142-23050			Benämning Fantasy 18 med lagun		
info.aqvis.se Fax. 0142-23251			20100129-1320	Revision	Skala 1:50

1

2

3

6