
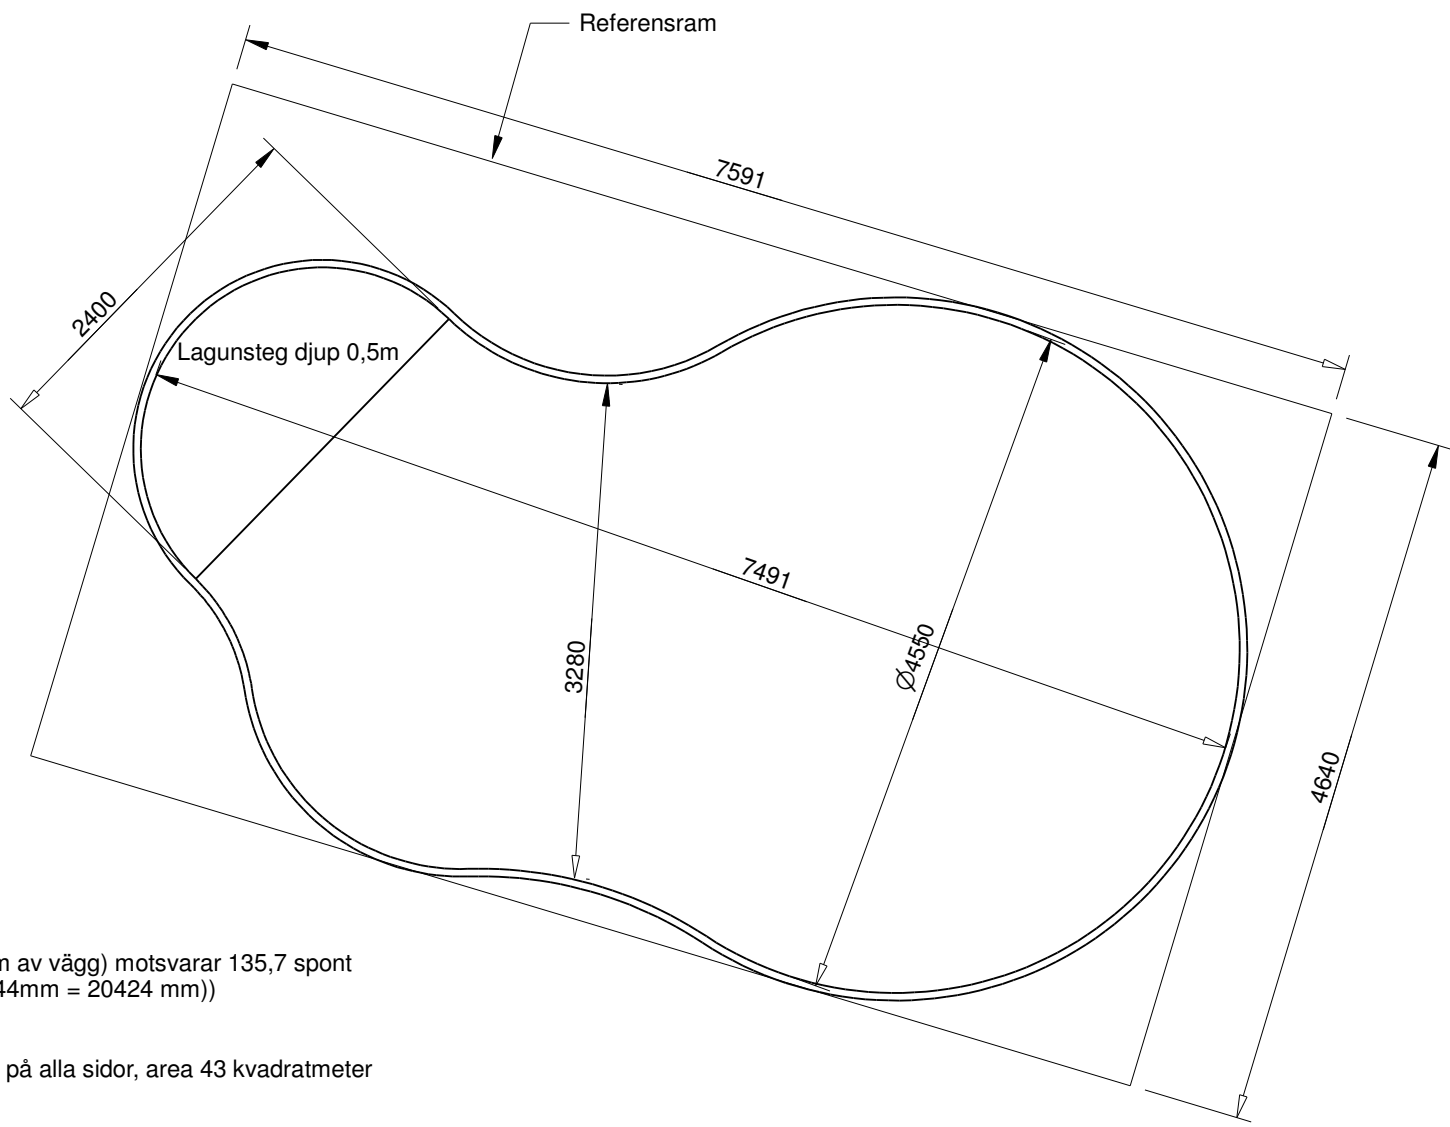


1 2 3 4 5 6

A
B
C
D

A
B
C
D

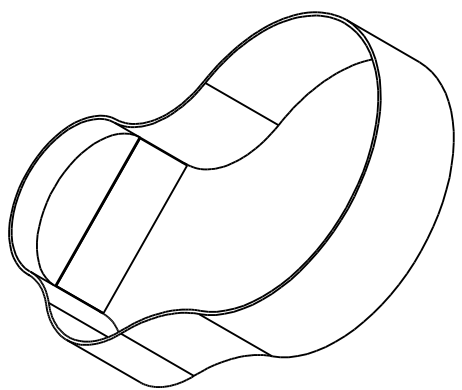

Omkrets 20m (20087 mm mätt i centrum av vägg) motsvarar 135,7 spont
välj 136 spont eller **46 moduler** (46 x 444mm = 20424 mm))

Botten area 25 kvadratmeter
Betongplattan är 0,8 m större än poolen på alla sidor, area 43 kvadratmeter

Ritad av Johannes Raivio	Kontrollerad	Godkänd av	Material	Datum 2010-01-25
Aqvis AB Spellinge Slättmon 2 59591 Mjölby www.aqvis.se Tel. 0142-23050			Benämning Fantasy 20 med lagun	
info.aqvis.se Fax. 0142-23251			20100125-1240	Revision Skala 1:50

1 2 3 4 5 6