


KRAV PÅ PLANHET UNDER OCH I FÄRDRIKTNING AV AQVISDECK


För att kunna rulla Aqvisdeckets måste underlaget vara plant. Planhet krävs även för ett deck som oavsiktligt kommer i rullning kan orsaka olycka/skada. Planhetstoleransen är maximalt ± 3 mm men dock endast ± 2 mm inom 2 meter.

RÄLSPLACERING I FÖRHÅLLANDE TILL POOL

OBS maximalt 6400 mm mellan hjul för standardutförande.
För mått 6400 till 8500 mm krävs förstärkningsbalk (1 eller 2)

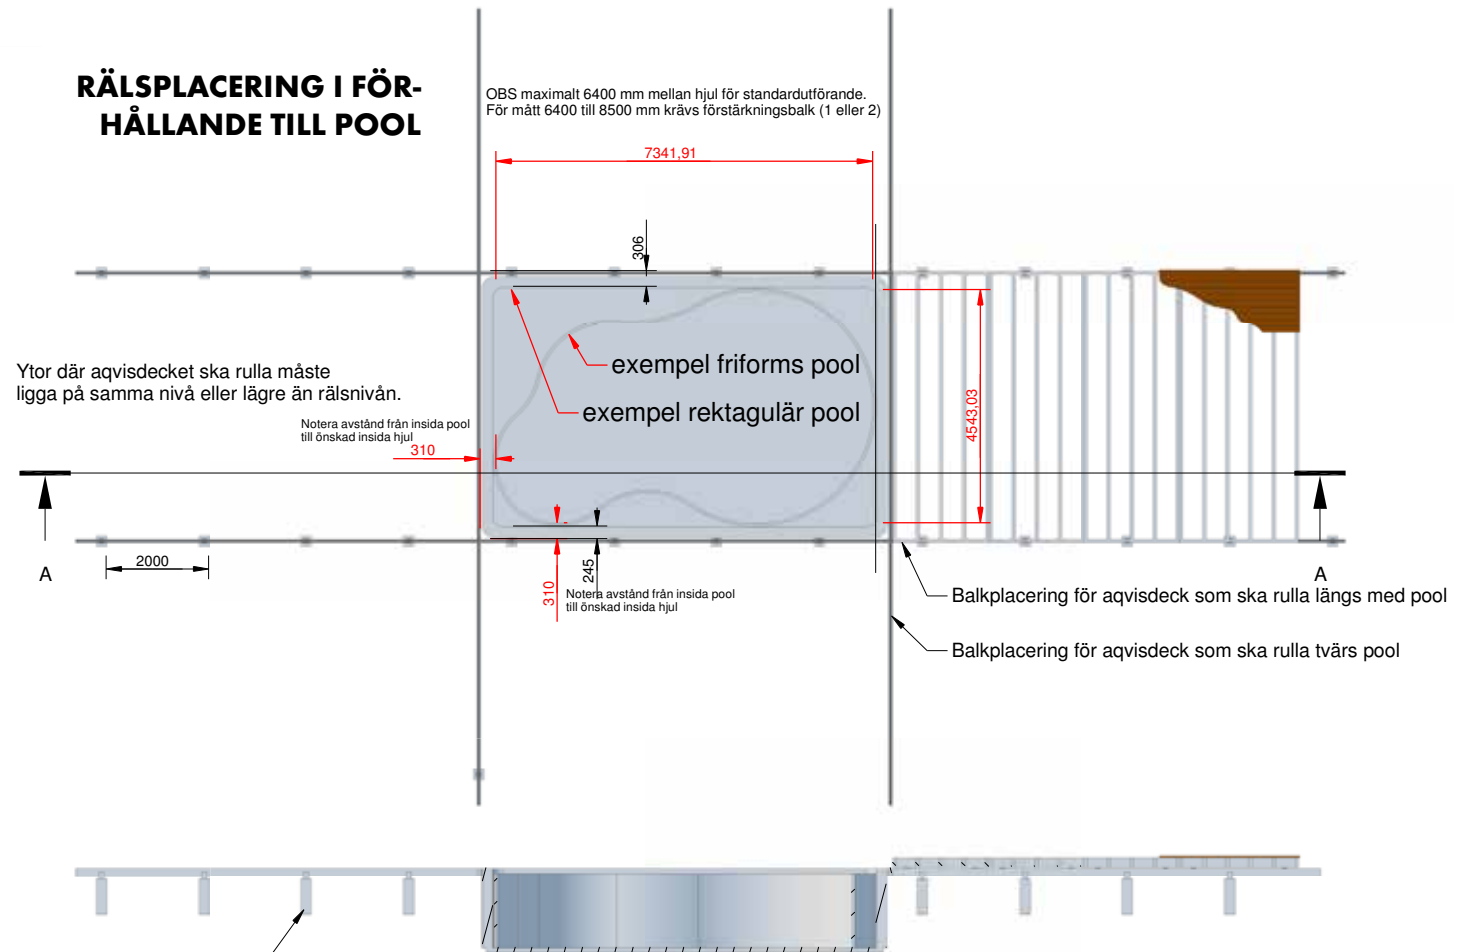

Det ska vara samma nivå på poolsarg som på underlaget för hjulen. Vid stabil / bärande poolvägg kan hjulen rulla på sargen.

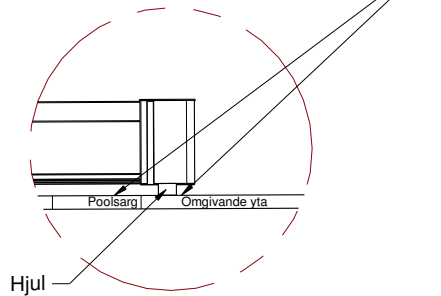

Plintar grundläggs på stabil grund (ej tjälskjutande)

Section A-A